


Inwestycja PKM Pępowo
ul. Świętojańska, Pępowo
www.domypepowo.pl
www.maxhouse.com.pl

Lokal C1 84,93 m² Parter Ogród


POMIESZCZENIE	POWIERZCHNIA
1. Wiatrołap	5,31 m ²
2. Korytarz	7,92 m ²
3. Łazienka	5,99 m ²
4. Pokój	6,89 m ²
5. Sypialnia	12,46 m ²
6. Salon+kuchnia	30,35 m ²
7. Pokój	13,97 m ²
8. Toaleta	2,09 m ²
SUMA:	84,93 m²

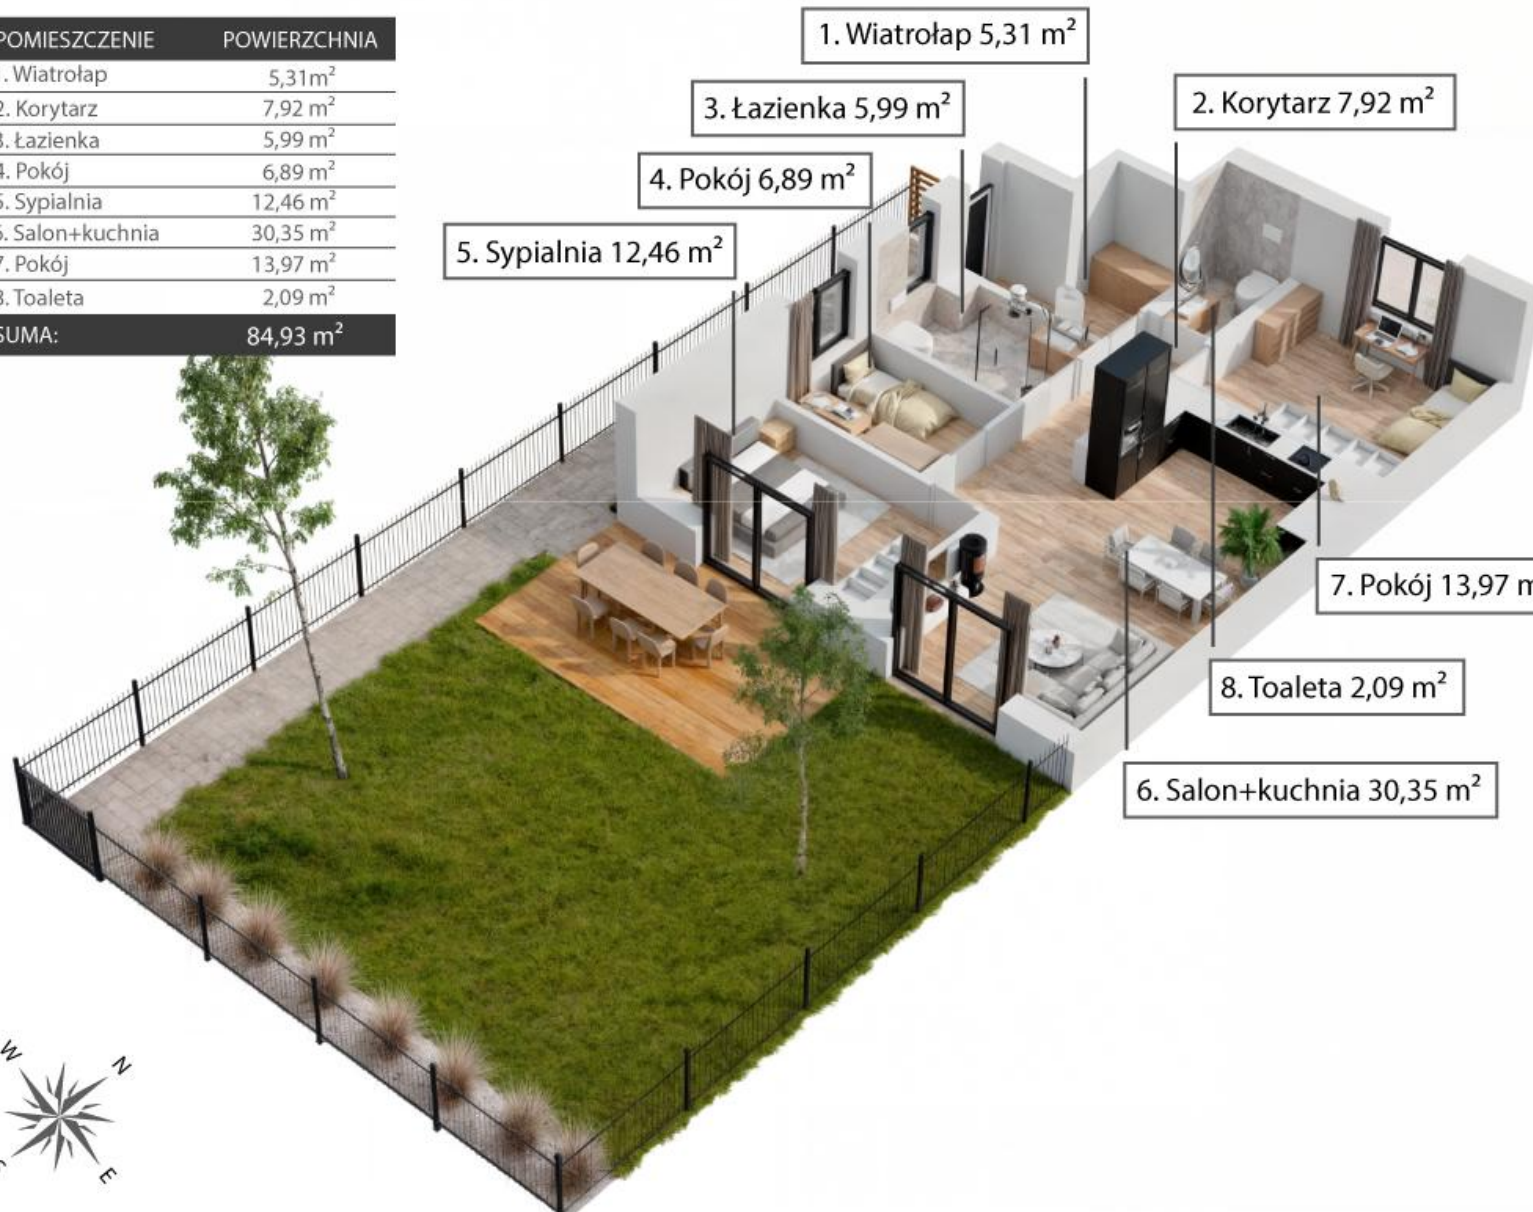

Widok budynku od przodu



Widok budynku od tyłu

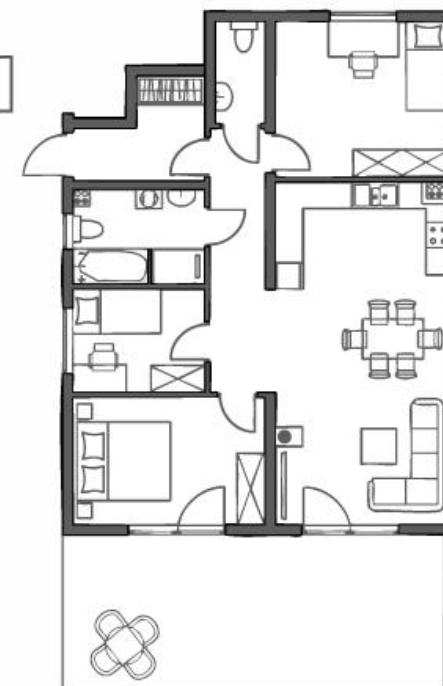

Rzut 2D