


**Inwestycja PKM Pępowo**  
**ul. Świętojańska, Pępowo**  
[www.domypepowo.pl](http://www.domypepowo.pl)  
[www.maxhouse.com.pl](http://www.maxhouse.com.pl)

**Lokal D1 84,93 m<sup>2</sup> Parter Ogród**

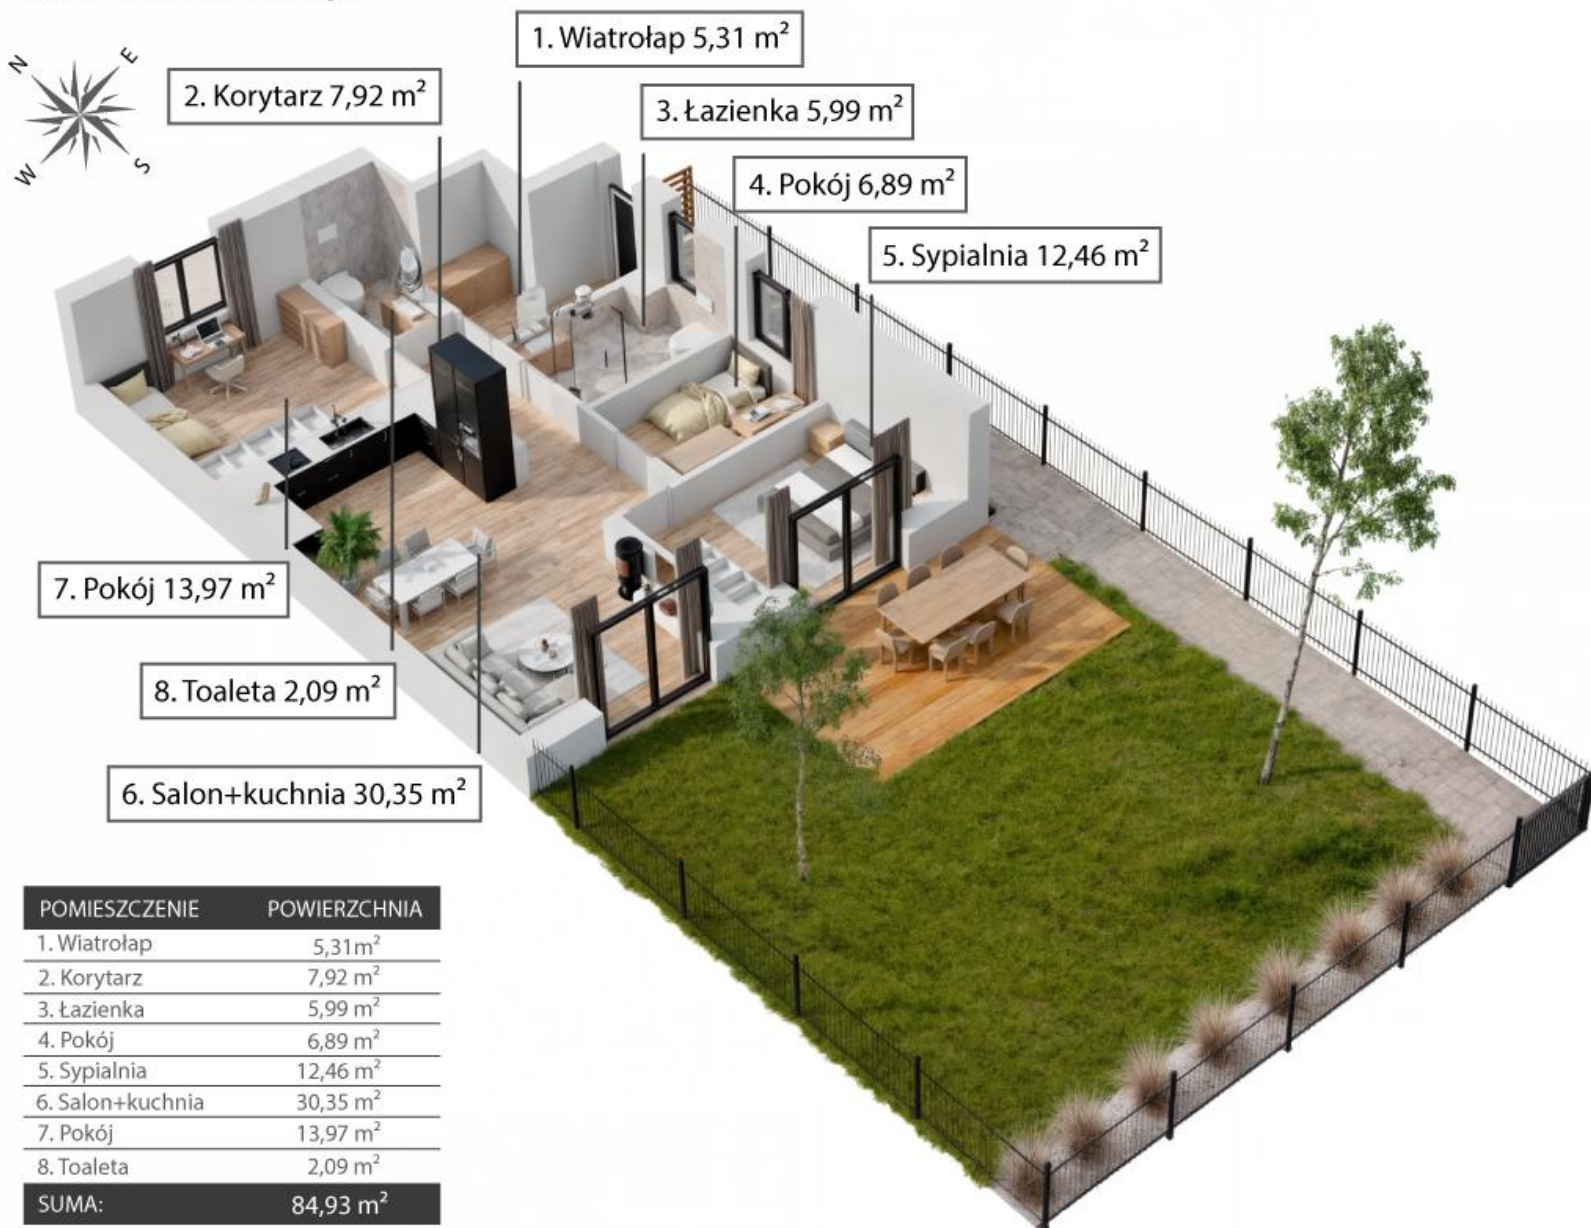


POMIESZCZENIE	POWIERZCHNIA
1. Wiatrołap	5,31 m <sup>2</sup>
2. Korytarz	7,92 m <sup>2</sup>
3. Łazienka	5,99 m <sup>2</sup>
4. Pokój	6,89 m <sup>2</sup>
5. Sypialnia	12,46 m <sup>2</sup>
6. Salon+kuchnia	30,35 m <sup>2</sup>
7. Pokój	13,97 m <sup>2</sup>
8. Toaleta	2,09 m <sup>2</sup>
<b>SUMA:</b>	<b>84,93 m<sup>2</sup></b>



Widok budynku od przodu



Widok budynku od tyłu

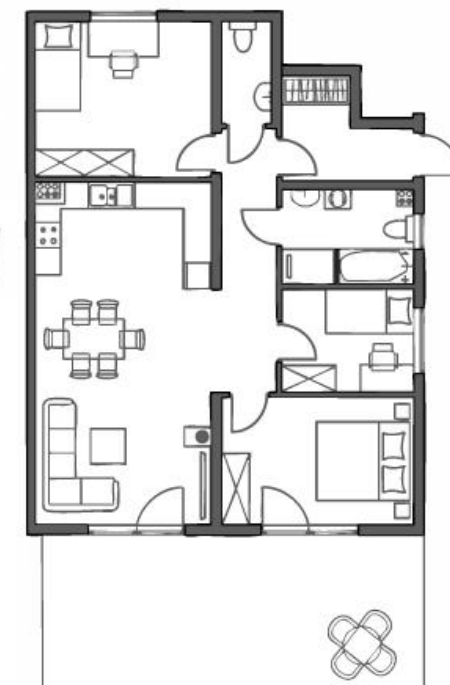

Rzut 2D